

Légende :

Zone UB	Zone N
Zone UE	Zone A
Zone AUE	Espaces boisés à conserver, à modifier ou à créer
Zone AU	

	Emplacement réservé	
	Objet	Bénéficiaire
	Accès à la zone AU "La Place du Haut"	Commune
	Liaison inter-quartiers	Commune

Éléments du paysage à préserver

Patrimoine architectural :

- Bâti remarquable
- Manoir
- Éléments architecturaux
- Puits
- Croix


Patrimoine naturel :

- Arbre
- Arbre

Pièce 4.3

COMMUNE DE CHATEAU-RENARD (45)

Plan Local d'Urbanisme

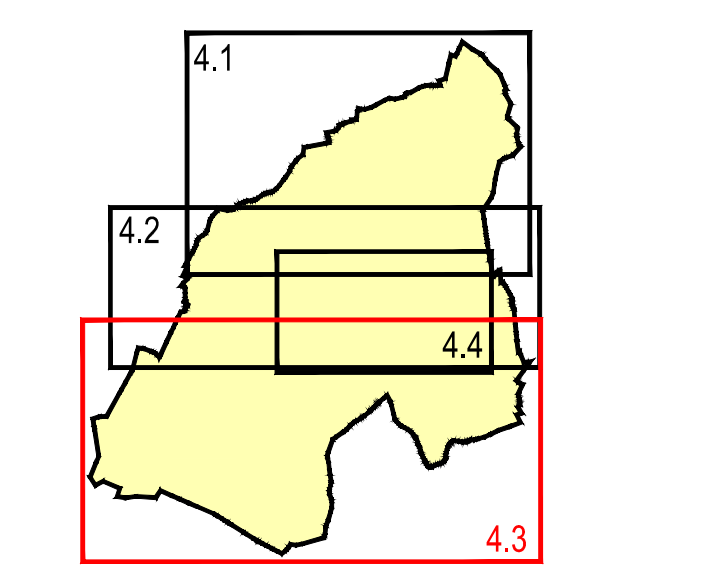

PLAN DE ZONAGE Sud

Echelle : 1/5000

Objet	Date
Approuvé le	4 juin 2014
Révisé le	
Modifié le	
Mis à jour le	